


Projekt dla Bufetu „Podniebny Bar” - Warszawa

Opis	Wartość
Powierzchnia [m2]	50,6
Liczba wydawanych posiłków	80
Gaz [kW]	brak
Moc Elektryczna [kW]	14,94
Ilość wody ciepłej [m3/dobę]	0,7
Ilość wody zimnej [m3/dobę]	0,7
Ścieki technologiczne [m3/dobę]	1,2

Wykaz urządzeń "Podniebny Barek" LOT Catering W Warszawie

L.p.	Nazwa urządzenia	Szt
1	Witryna narożna - wyroby garmażeryjne	1
2	Lada sałatkowa	1
	+ komplet pojemników GN	1
	+ nadstawka 2-półkowa, neutralna	1
3	Kociołek do zupy	2
4	Kostkarka do lodu 24 kg/24 h	1
5	Zmywarka do naczyń i szkła	1
6	Szafa chłodnicza 500 l, biała emaliowana	1
7	Szafa mroźnicza 500 l, biała emaliowana	1
8	Witryna chłodnicza na napoje, 500 l, nierdzewna	1
9	Kuchenka mikrofalowa, profesjonalna	2
	+ półka	2
10	Płyta glassceramiczna	1
11	Młynek koloidalny do pracy ciągłej	1
12	Umywarka wbudowana + bateria sztorcowa	1
13	Zlew wbudowany + bateria sztorcowa	1
14	Lada barowa	1
15	Kasa fiskalna	1
16	Zlew 1-komorowy bez półki + bateria sztorcowa	1
17	Stół chłodniczy	1
18	Umywarka + bateria sztorcowa	1
19	Szafa przelotowa	1
20	Stół bez półki	1
21	Zlew 1-komorowy bez półki + prysznic gastronomiczny	1
22	Szafa porządkowa	1
23	Szafka szatniowa 2-działowa	2
24	Witryna chłodnicza do wyrobów garmażeryjnych	1
25	Wolny numer	1
26	Biurko	1
	+ krzesło	1
	+ komputer	1
27	Szafa magazynowa	1
		1
28	Automat do kawy	1
		1

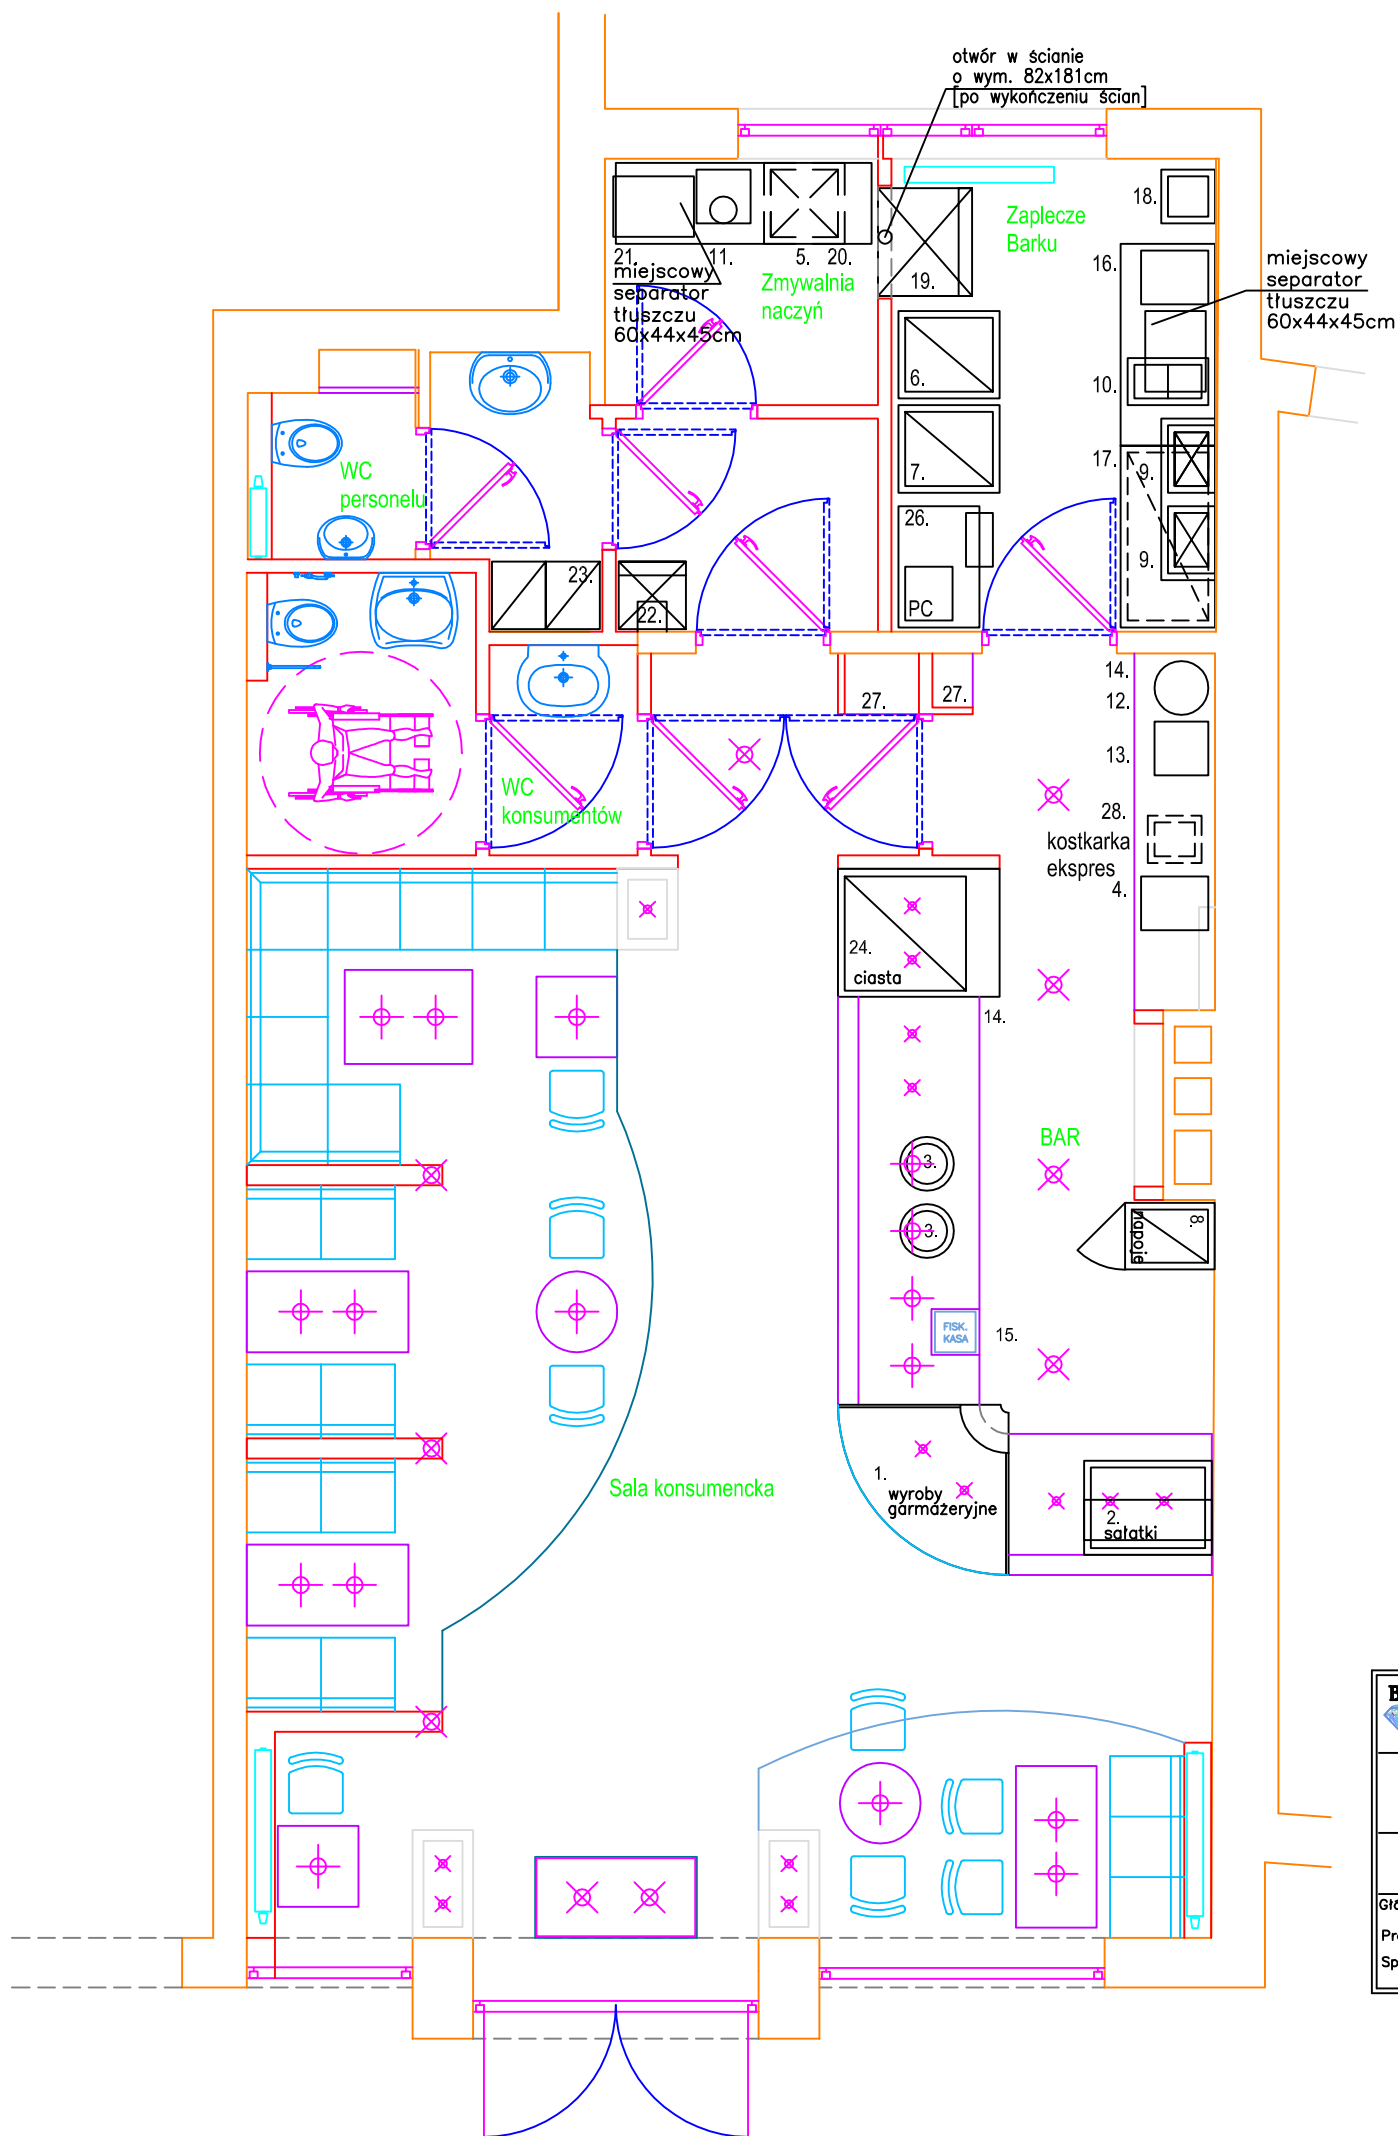

BRI BIURO REALIZACJI INWESTYCJI BARBARY KOZIOROWSKIEJ Warszawa, ul. Puławska 352A, tel/fax: 894 32 35-37	
Obiekt i adres: "Podniebny Berek" Warszawa ul. KEN 105	Branża: Technologia
Treść rys.: Rozmieszczenie urządzeń technologicznych.	Stadium: Projekt Wykonawczy
Główny projektant: dr.inż. Barbara Koziorowska	Skala: 1:50
Projektanci: mgr inż. Małgorzata Biernat	Kondygnacja: PARTER
Sprawdzający: mgr inż. Piotr Galaszewski	Nr. rys.: 1
	Data: 24.03.2005