


PROJEKT BUDOWLANY REMONTU CZĘŚCI NISKIEJ HOTELU NOVOTEL "BRONOWICE" W KRAKOWIE
 Dział gastronomiczny.
 Rozmieszczenie urządzeń technologicznych



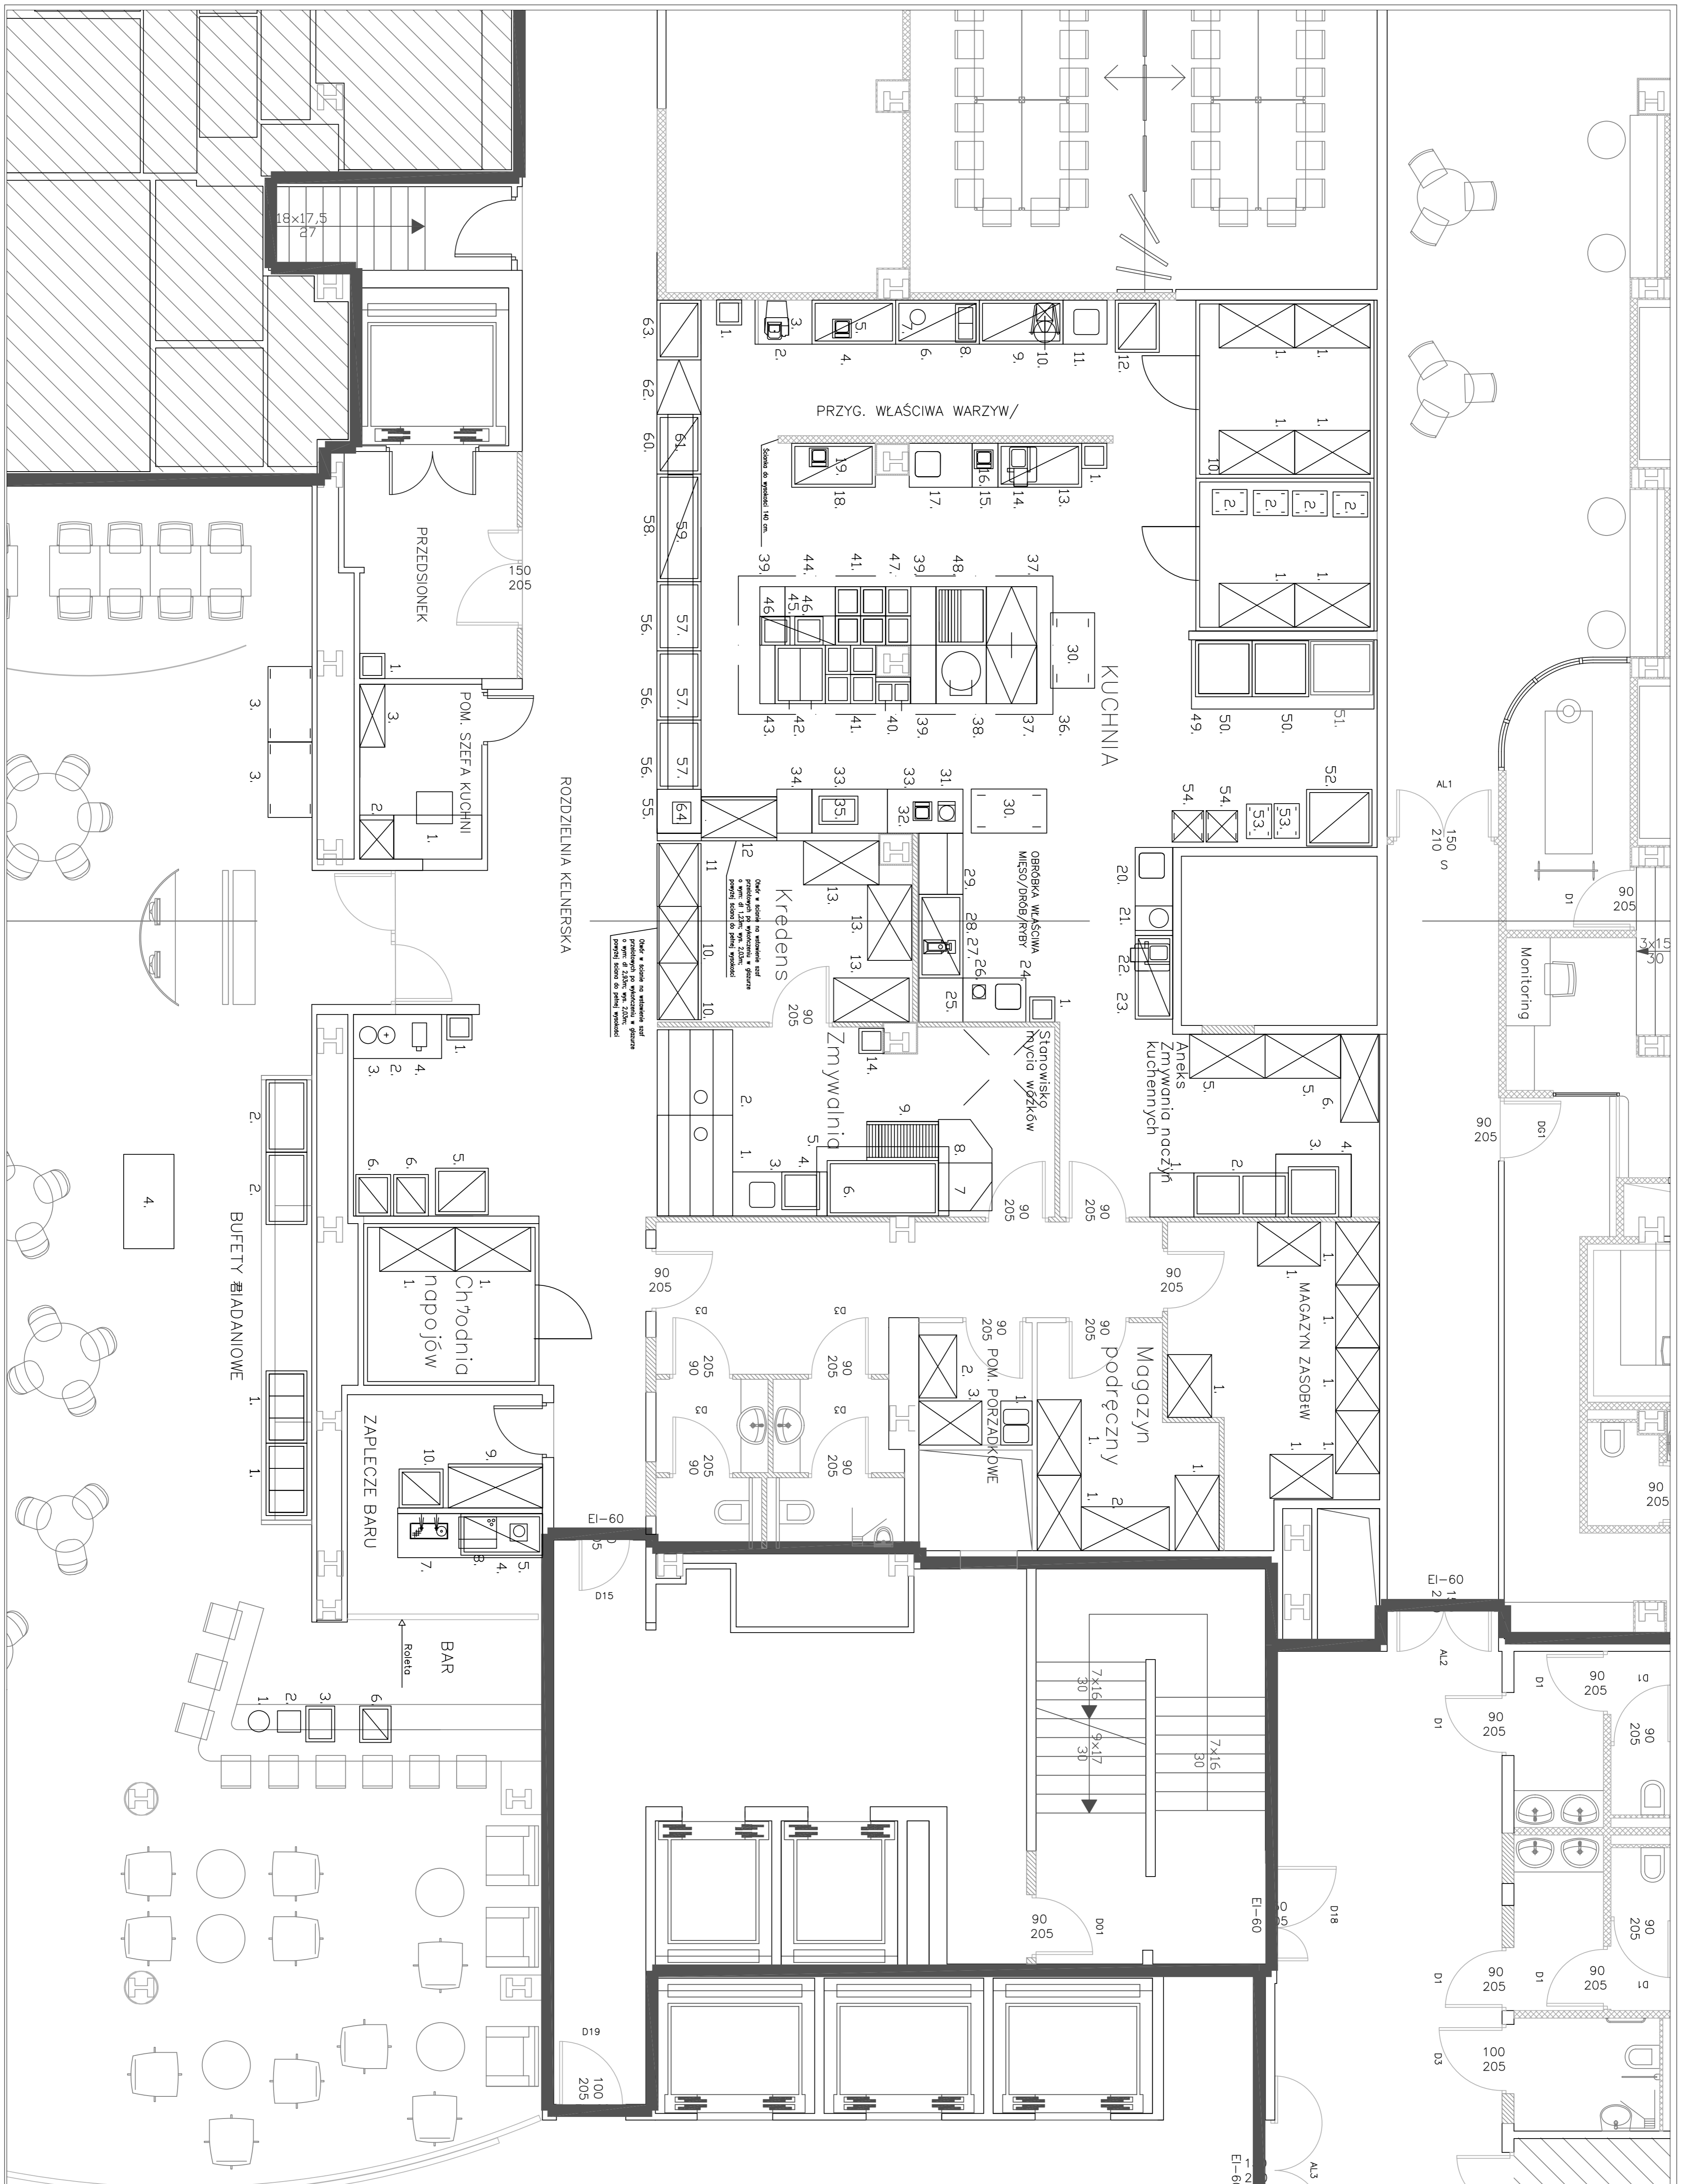



ROZDZIELNIA KIELNERSKA

**PROJEKT BUDOWLANY REMONTU
 CZĘŚCI NISKIEJ HOTELU
 NOVOTEL "BRONOWICE" W KRAKOWIE**

Rozmieszczenie urządzeń technologicznych
 Dział gastronomiczny.

GORGON Biuro Architektoniczne
 40-044 Kraków, ul. Szegiłowicza 26/6, tel.(0-32)2517101,
 fax:251 3392, e-mail: ARCHICOR@poczta.onet.pl

Biuro	ARCHITEKTURA	Stan	rg
Investor	ORBITA S.A. 00-028 Warszawa ul. Brodka 16		
Obiekt	HOTEL NOVOTEL BRONOWICE, 30-150 Kraków, ul. Armii Krajowej 11		
	Rozmieszczenie urządzeń technologicznych.		
	Dział gastronomiczny – parter.		
Projektant	dr inż. Barbara Kozłowska	Data	11.30
Opracował	mjr inż. Michał Stepiński	Skala	1:50
Sprowadził	mjr inż. Jacek Sorbian	Nr rys.	2