
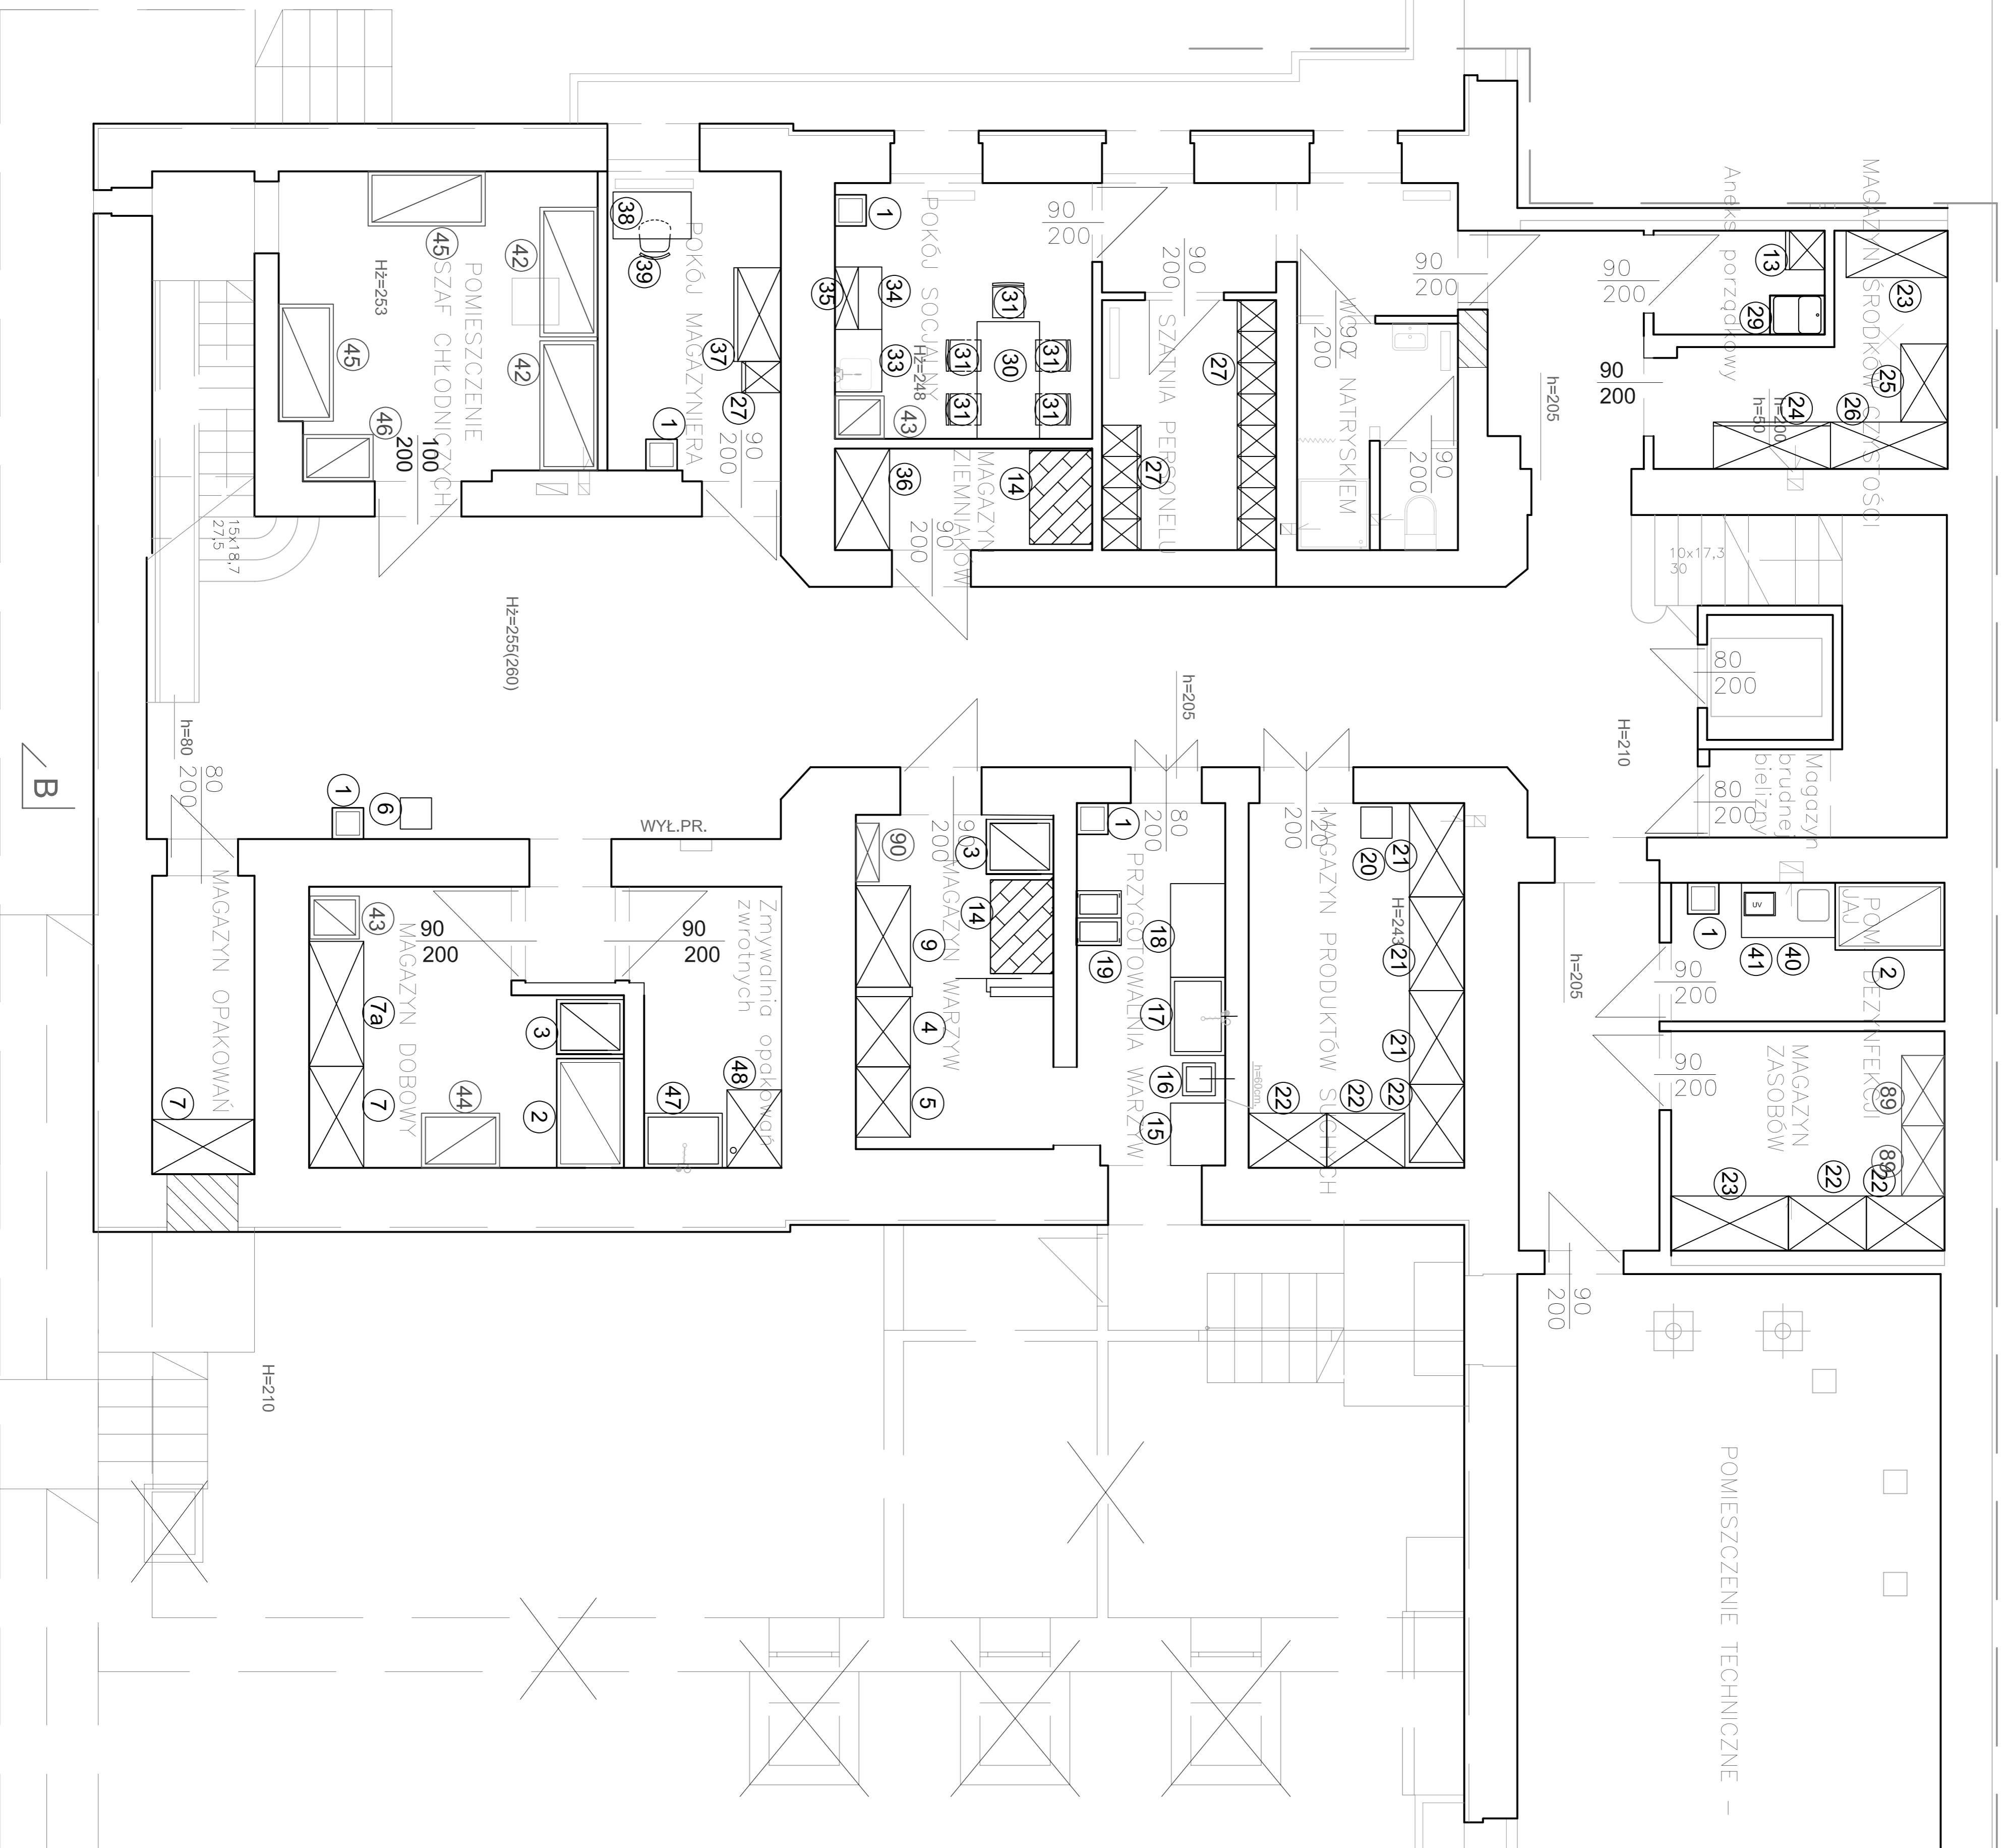



UWAGA:
EWENTUALNA
NALEZY SI
PRZEBUK

 BRI BIURO REALIZACJI INWESTYCJI BARBARY KOZIOROWSKIEJ Warszawa, ul. Puławska 352A, tel/fax: (022) 894 32 35	
Obiekt i adres: Szpital Zakoźny Ul. Wojska 37 Warszawa	Branża: Technologia
Treść rys.: Rozmieszczenie urządzeń technologicznych.	Stadium: Projekt budowlany
Główny projektant: dr inż. Barbara Koziorowska Projektanci: Michał Stępień	Skala: 1:50
Sprawdzający: mgr inż. Jarosław Polberg	Kondygnacja: PARTER
Nr. rys.: 2	Data: 28.10.06



 BRI BIURO REALIZACJI INWESTYCJI BARBARY KOZIORSKIEJ Warszawa, ul. Puławska 352A, tel/fax: (022) 894 32 35	
Obiekt i adres: Szpital Zakładny Ul. Wojska 37 Warszawa	Branża: Technologia Stadium: Projekt budowlany
Treść rys.: Rozmieszczenie urządzeń technologicznych.	Skala: 1:50 Kondygnacja: PIWNICA
Główny projektant: dr inż. Barbara Koziorowska Projektanci: Michał Stępień	Nr. rys.: 1 Data: 28.10.06
Sprawdzający: mgr inż. Jarosław Polberg	